


最上川流域下水道（山形処理区・村山処理区）天童市流域関連公共下水道事業計画 下水道計画一般図（污水）

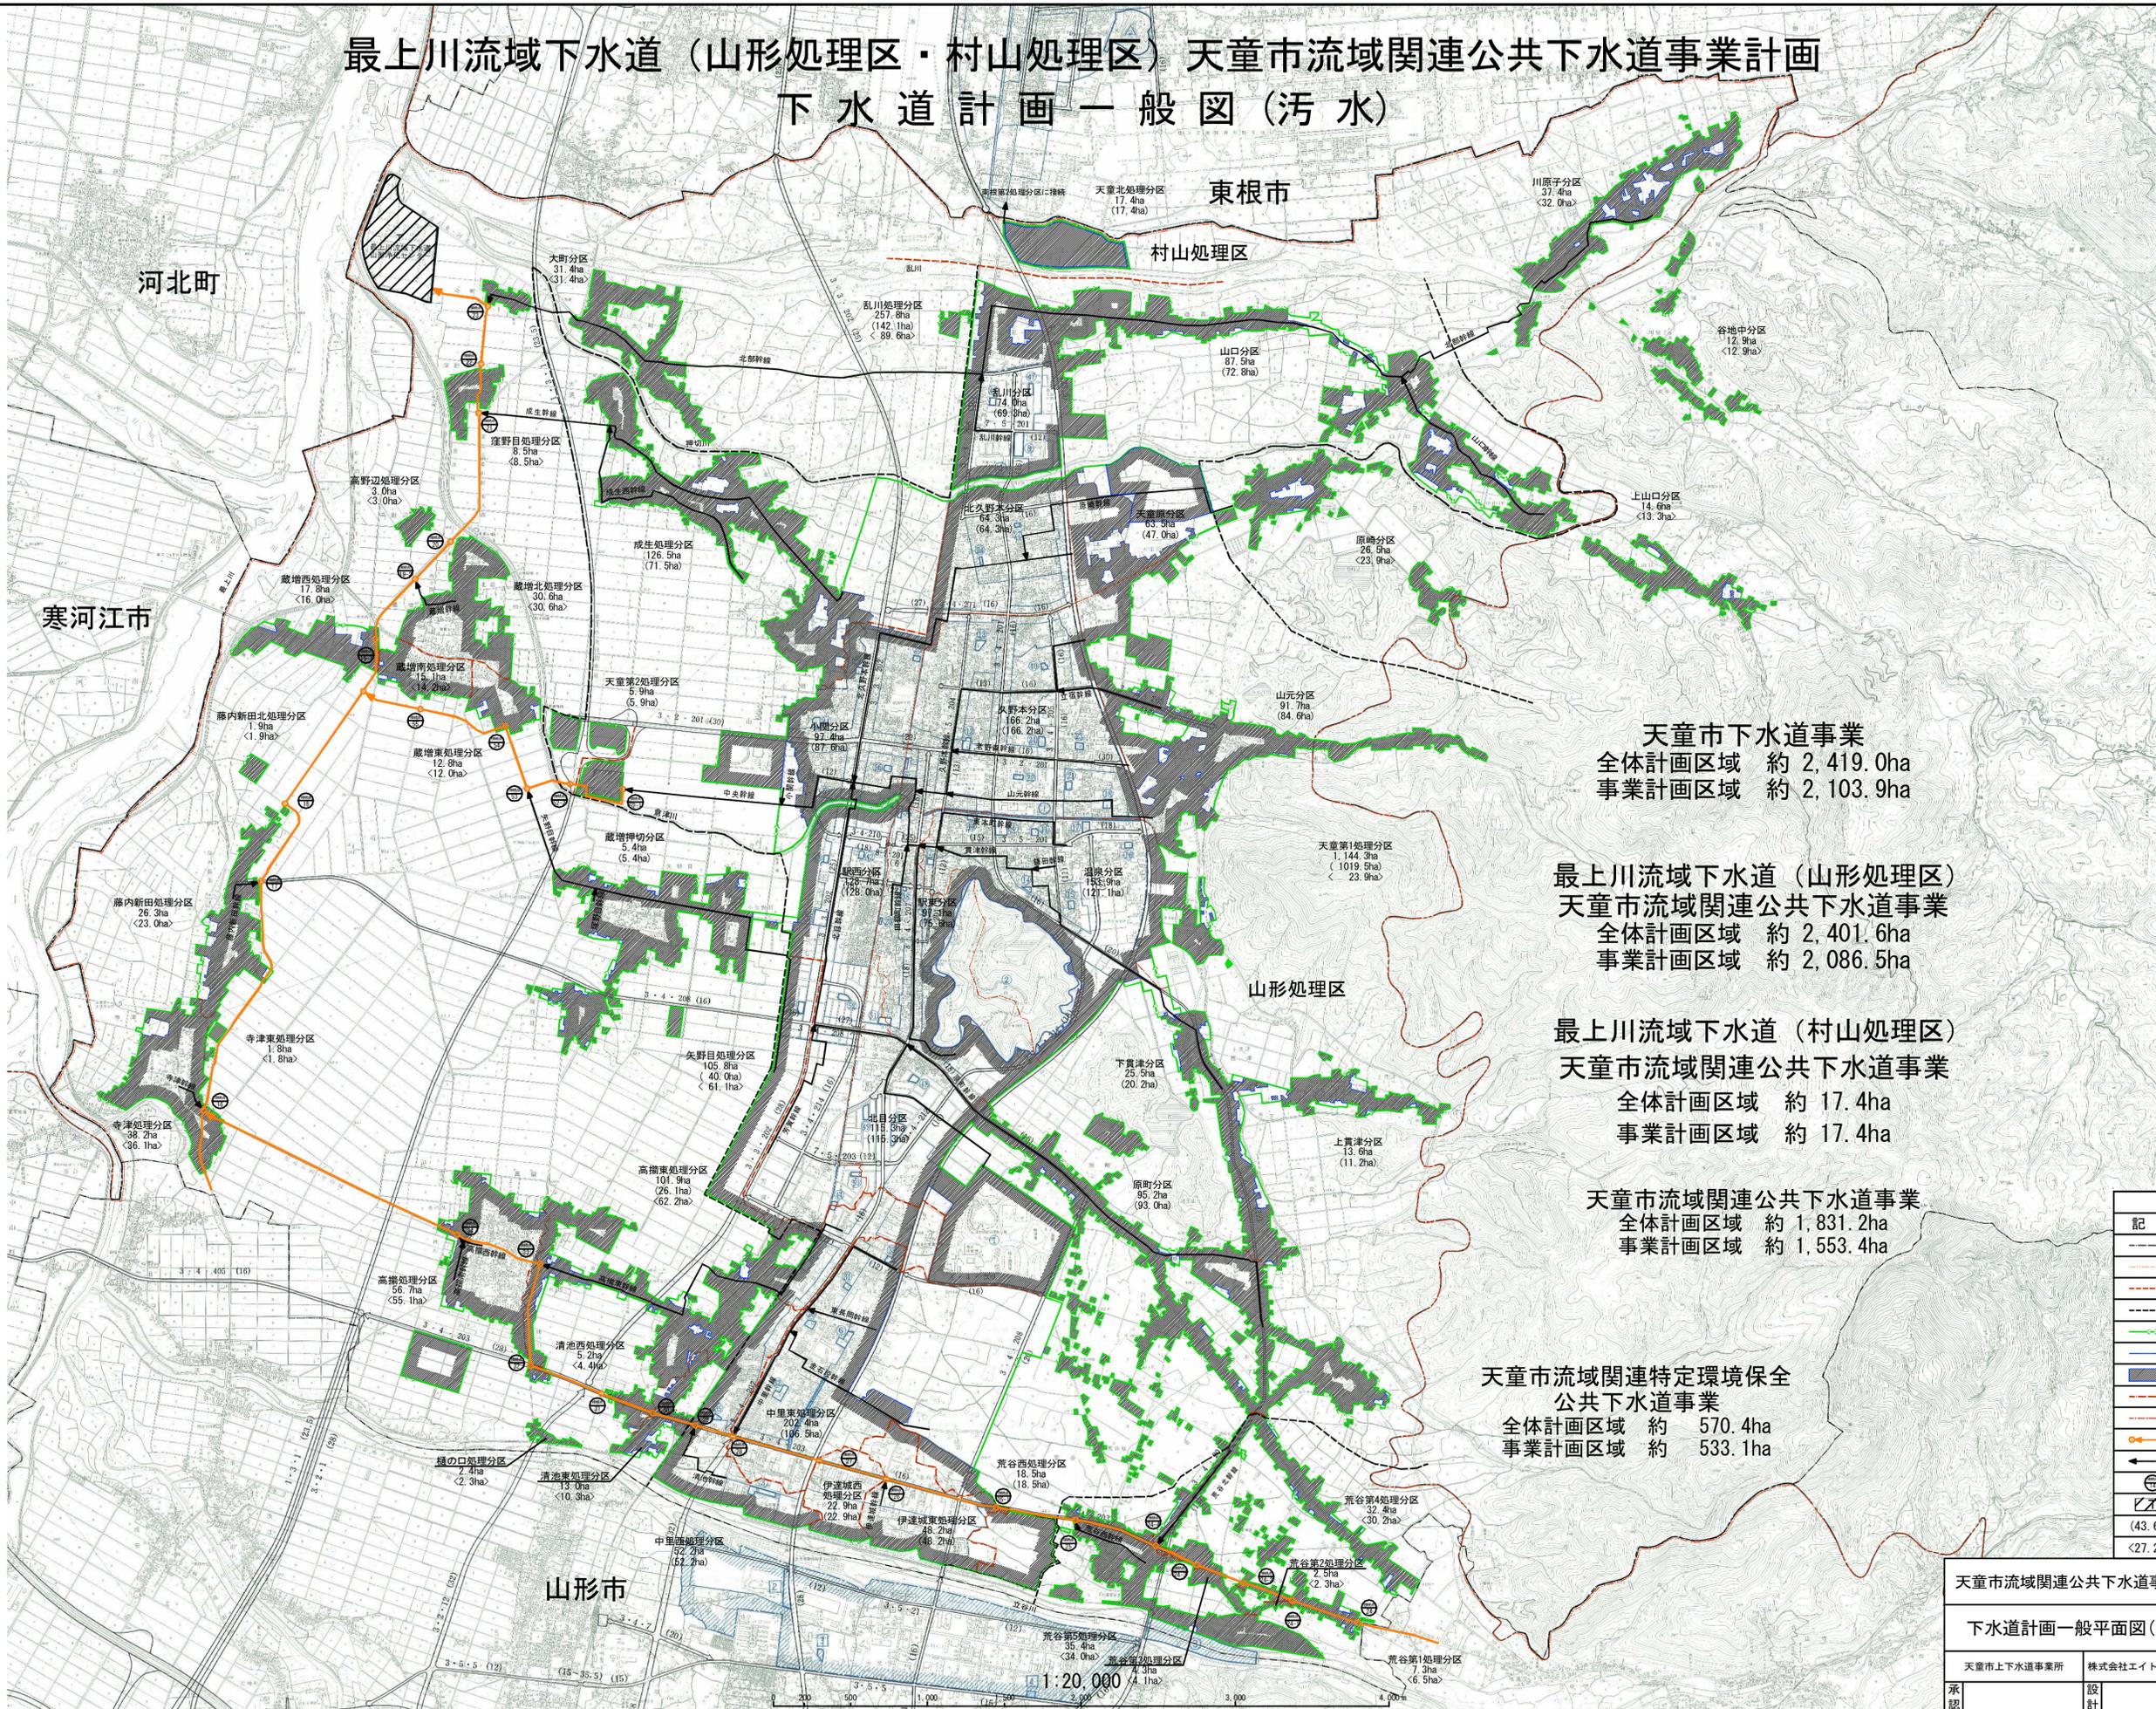

天童市下水道事業
 全体計画区域 約 2,419.0ha
 事業計画区域 約 2,103.9ha

**最上川流域下水道（山形処理区）
天童市流域関連公共下水道事業**
 全体計画区域 約 2,401.6ha
 事業計画区域 約 2,086.5ha

**最上川流域下水道（村山処理区）
天童市流域関連公共下水道事業**
 全体計画区域 約 17.4ha
 事業計画区域 約 17.4ha

天童市流域関連公共下水道事業
 全体計画区域 約 1,831.2ha
 事業計画区域 約 1,553.4ha

**天童市流域関連特定環境保全
公共下水道事業**
 全体計画区域 約 570.4ha
 事業計画区域 約 533.1ha

凡例	
記号	名称
---	行政区域界
---	都市計画区域界
---	処理区界
---	事業区分界
---	全体計画区域界
---	事業計画区域界
---	既事業計画区域
---	処理区分界
---	分区分界
---	流域下水道幹線及び接続点
---	幹線管渠
---	流域下水道接続点番号
---	終末処理場
---	流開 公共予定
---	特環 処理区域面積

天童市流域関連公共下水道事業計画		1/2
下水道計画一般平面図（污水）		S=1:20,000
天童市上下水道事業所	株式会社イト日本技術開発	平成30年度
承認	設計	

最上川流域下水道（山形処理区）天童市流域関連公共下水道事業計画 下水道計画一般図（雨水）

東根市

河北町

寒河江市

山形市

天童市下水道事業
全体計画区域 約 1,321.8ha
事業計画区域 約 1,061.0ha

天童市下水道事業（山形処理区）
全体計画区域 約 1,321.8ha
事業計画区域 約 1,061.0ha

凡例	
記号	名称
---	行政区域界
---	都市計画区域界
---	全体計画区域界
---	既事業計画区域界
---	排水区域界
---	区域外流入界
---	幹線
⊕	吐口番号
(43.6ha)	事業区域面積

天童市流域関連公共下水道事業計画		2/2
下水道計画一般平面図（雨水）		S=1:20,000
天童市上下水道事業所	株式会社エイト日本技術開発	平成30年度
承認	設計	

1:20,000

